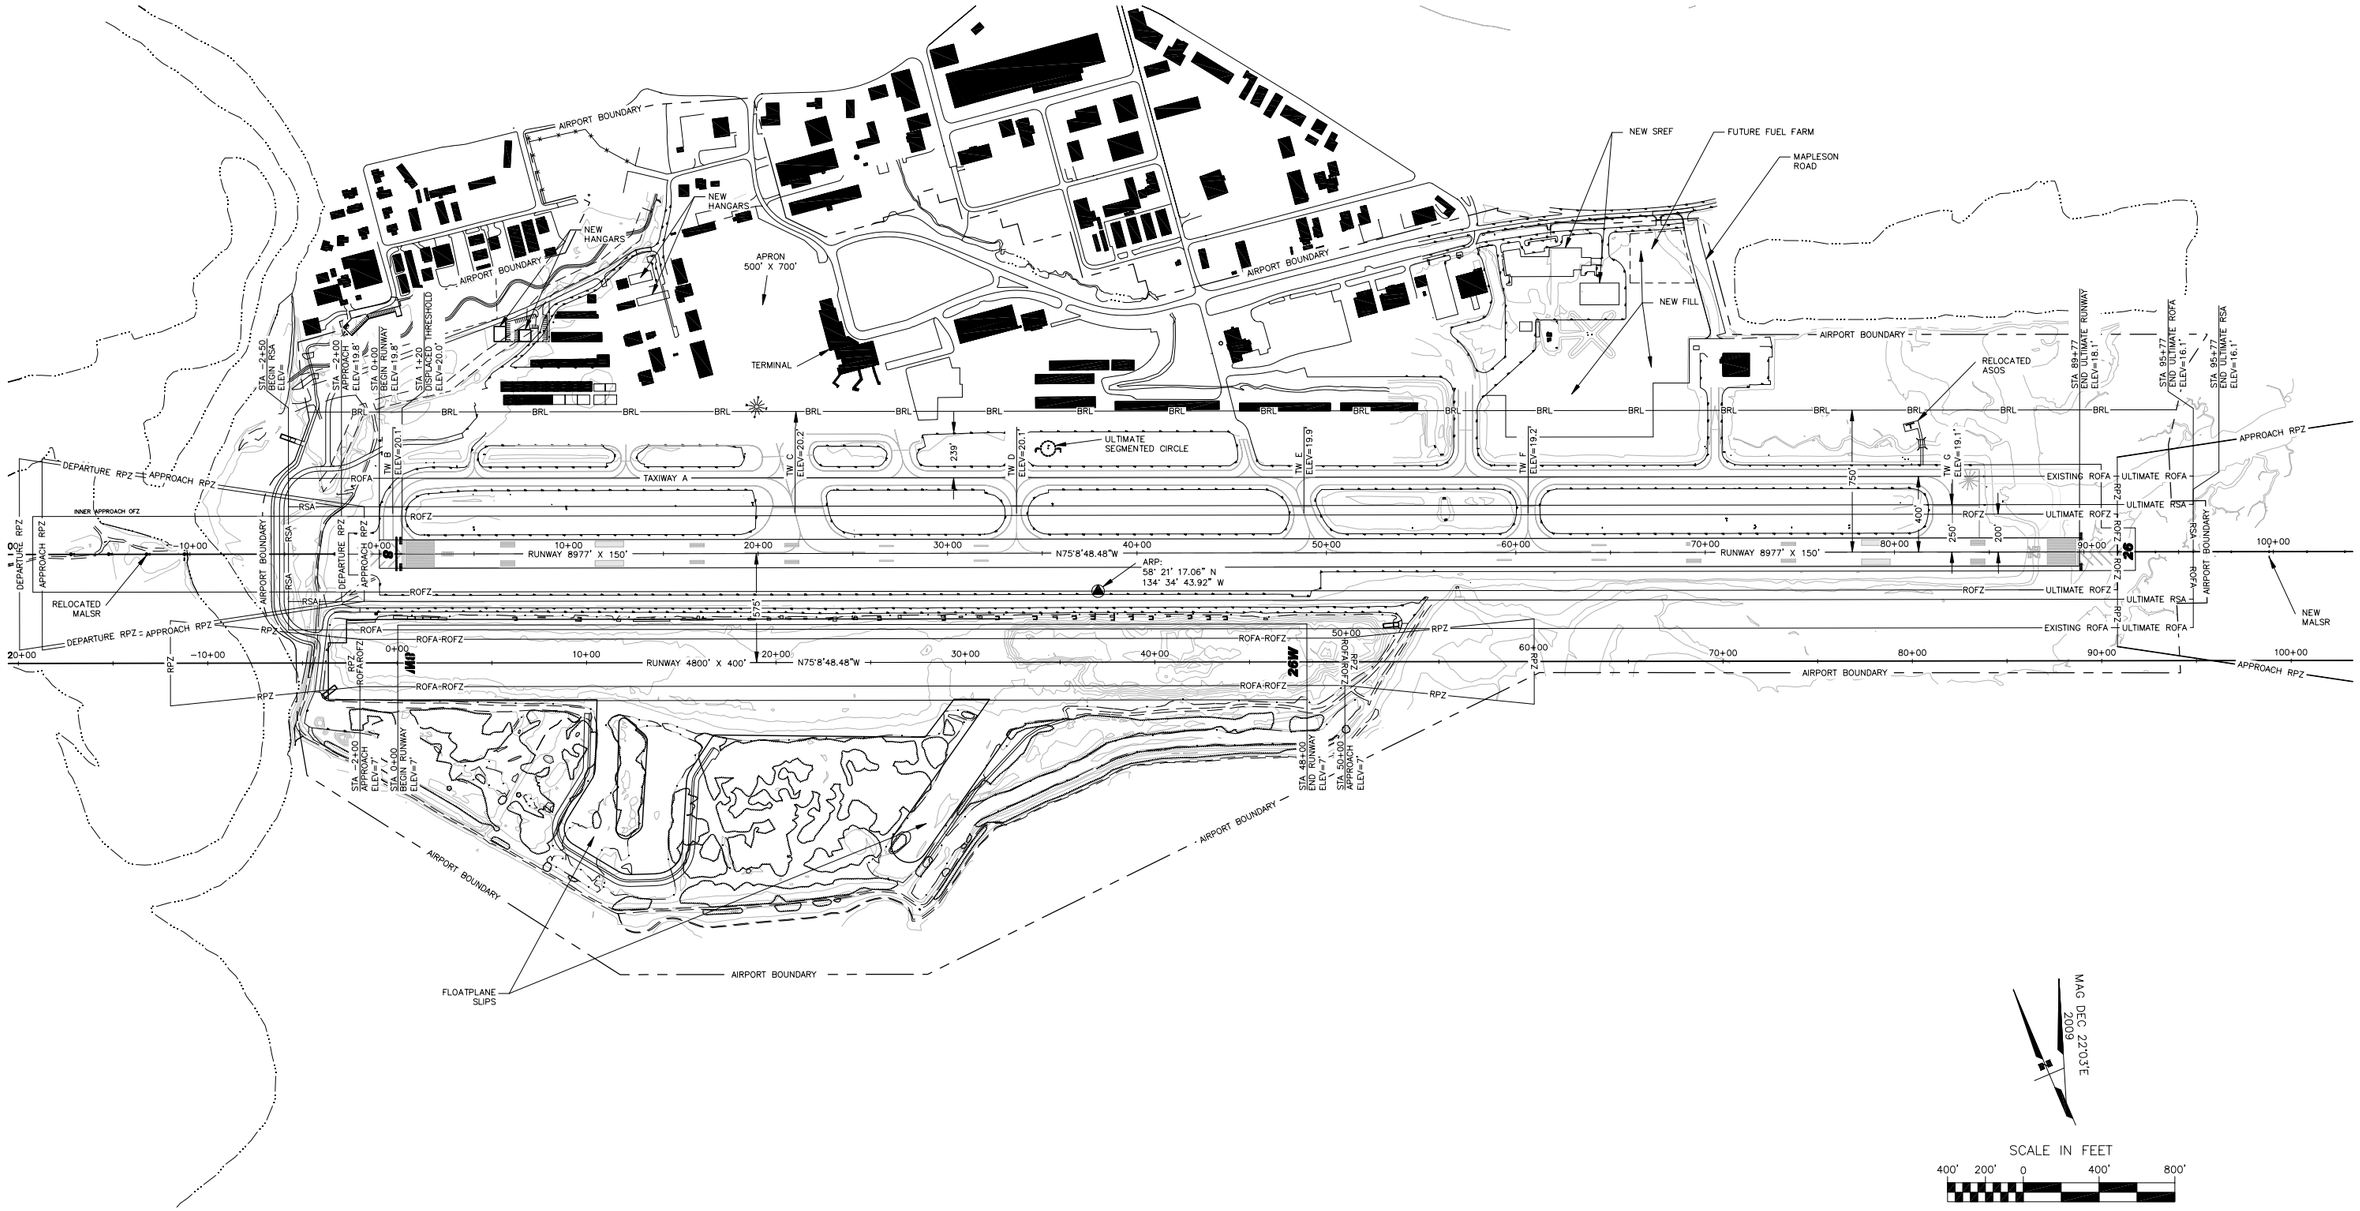

NOTES

THERE ARE NO ROFZ PENETRATIONS.

TAXIWAY DATA						
ITEM	WIDTH		TSA		OFA	
	EXISTING	STANDARD	EXISTING	STANDARD	EXISTING	STANDARD
T/W A	90'	50'	118'	118'	186'	186'
T/W B	90'	50'	118'	118'	186'	186'
T/W C	260'	50'	118'	118'	186'	186'
T/W D	50'	50'	118'	118'	186'	186'
T/W E	100'	50'	118'	118'	186'	186'
T/W F	75'	50'	118'	118'	186'	186'
T/W G	245'	50'	118'	118'	186'	186'

ATTACHMENT #4

BY	DATE	REVISION

JUNEAU AIRPORT
JUNEAU, ALASKA
AIRPORT LAYOUT PLAN
ULTIMATE
AIRPORT LAYOUT PLAN

DATE: 06/23/2008

SHEET: 3 OF 11

Date Plotted:	3/31/2009, 8:53 AM
Layout Name:	ULAP(3)
File Name:	P:\Projects\D59440\ALP\JNU-ALP.dwg
Designed By:	nilewellyn
Drawn By:	bcquinn
Checked By:	bhanson
FILE No.: 232-89	